


**HyDra System**

**Detaljlösningar**


**Förklaringar:**

HyDra FB membrane 3080 plus	
Förmonterat vatten- & radonlöst membran	
HyDra SAM 1,5 Wall	
Eftermonterat vatten- & radonlöst membran	
HyDra SAM primer	
Vattenbaserad primer för HyDra SAM 1,5 Wall	
HyDra Rubber LM	
Enkornformat flytande membran för genomföringar, Vatten- & radonlöst	
HyDra FB Tape T 120 S LT	
Tapp som används för att täta omloppskävar för HyDra FM membrane 3080 plus	
HyDra Pipe Strap	
Stålskena rännring	
HyDra Crystal	
Betongslemma som gör betong vattentät genom kristallisering	
HyDra FB Fogbleck	
Fogbleck som skapar en vatten- & radonlöst gjutkävar	
FlexproofX 1	
Elastisk vattentät fogmassa	
HyDra Waterstop	
Stålskena av betong med skyddsplåse	
HyDra Fogband	
Fogband av gummi eller pvc/gummi eller pvc (plastfyll)	
HyDra X100 injektörslang	
Hexagonal injektörslang med mjölk injektörslängd 30 m	
HyDra FB avstängare	
Projekterad gjutavstängare med HyDra FB (FB = Fully Bonded) tätad för vatten och radonlöst gjutning	


Scale Do not scale

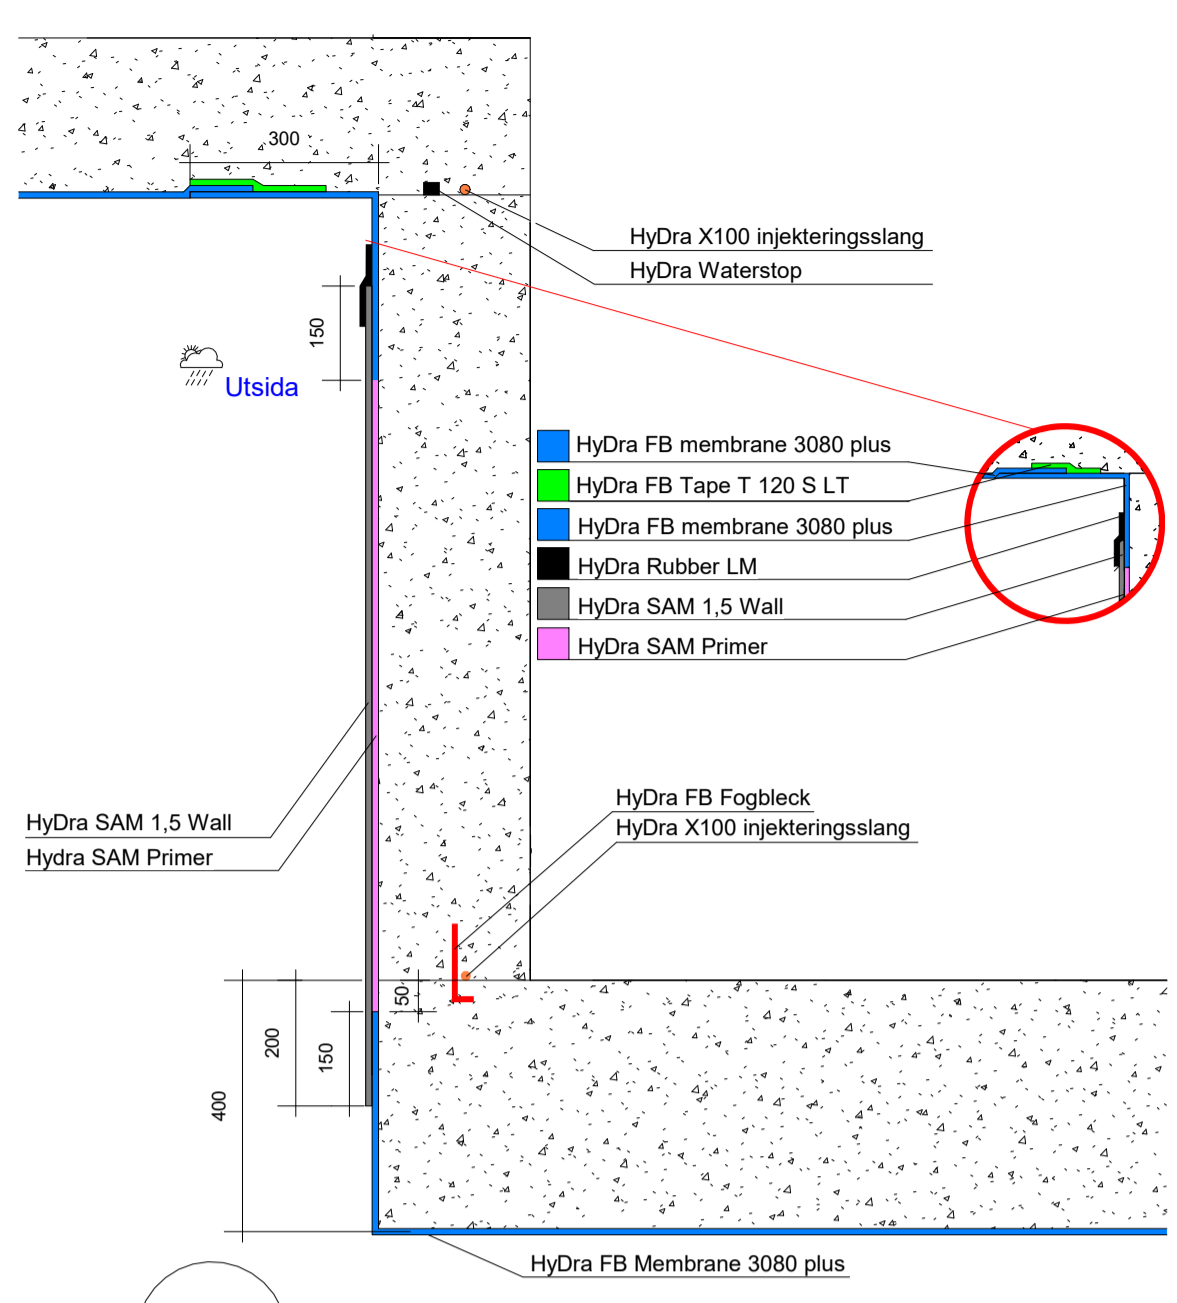


**1A**  
Hissgrop eftermonterad

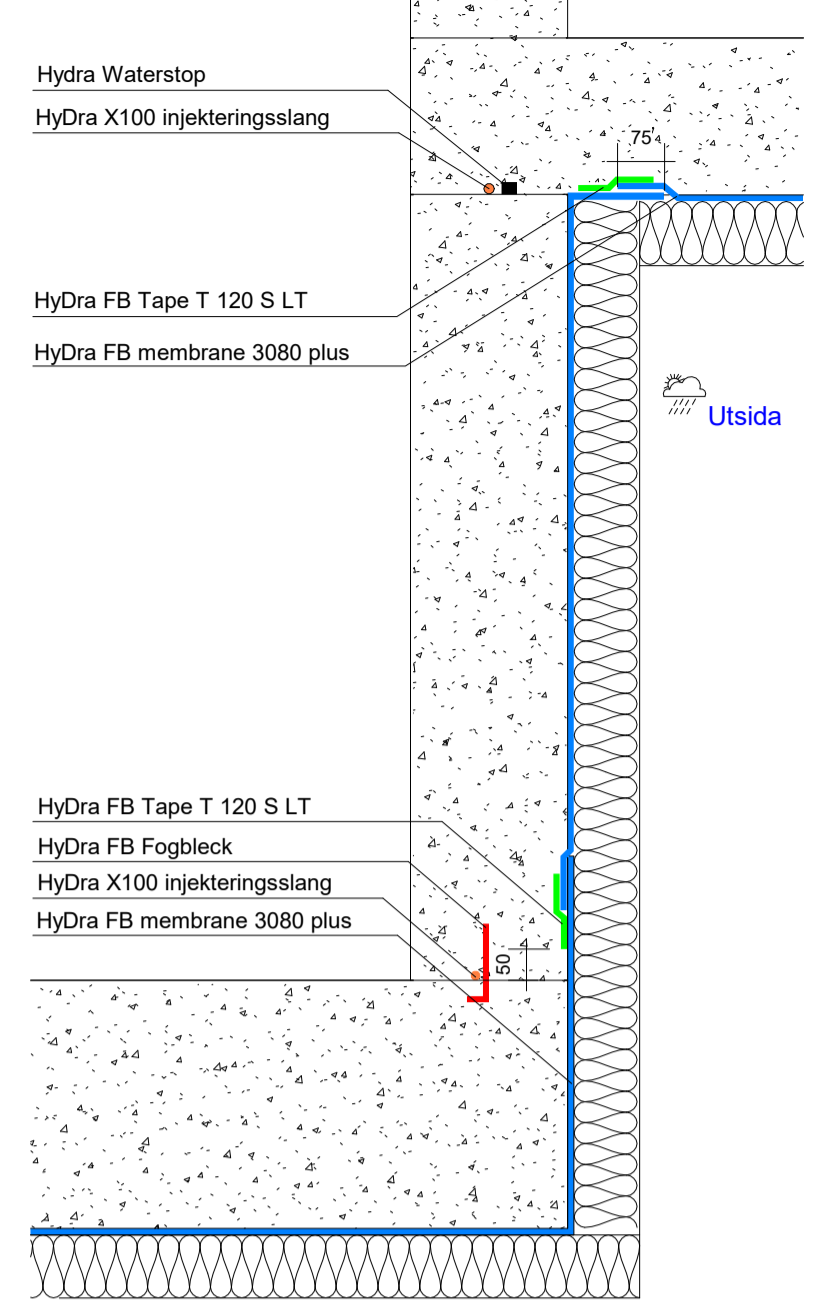


**1B**  
Hissgrop förmonterat

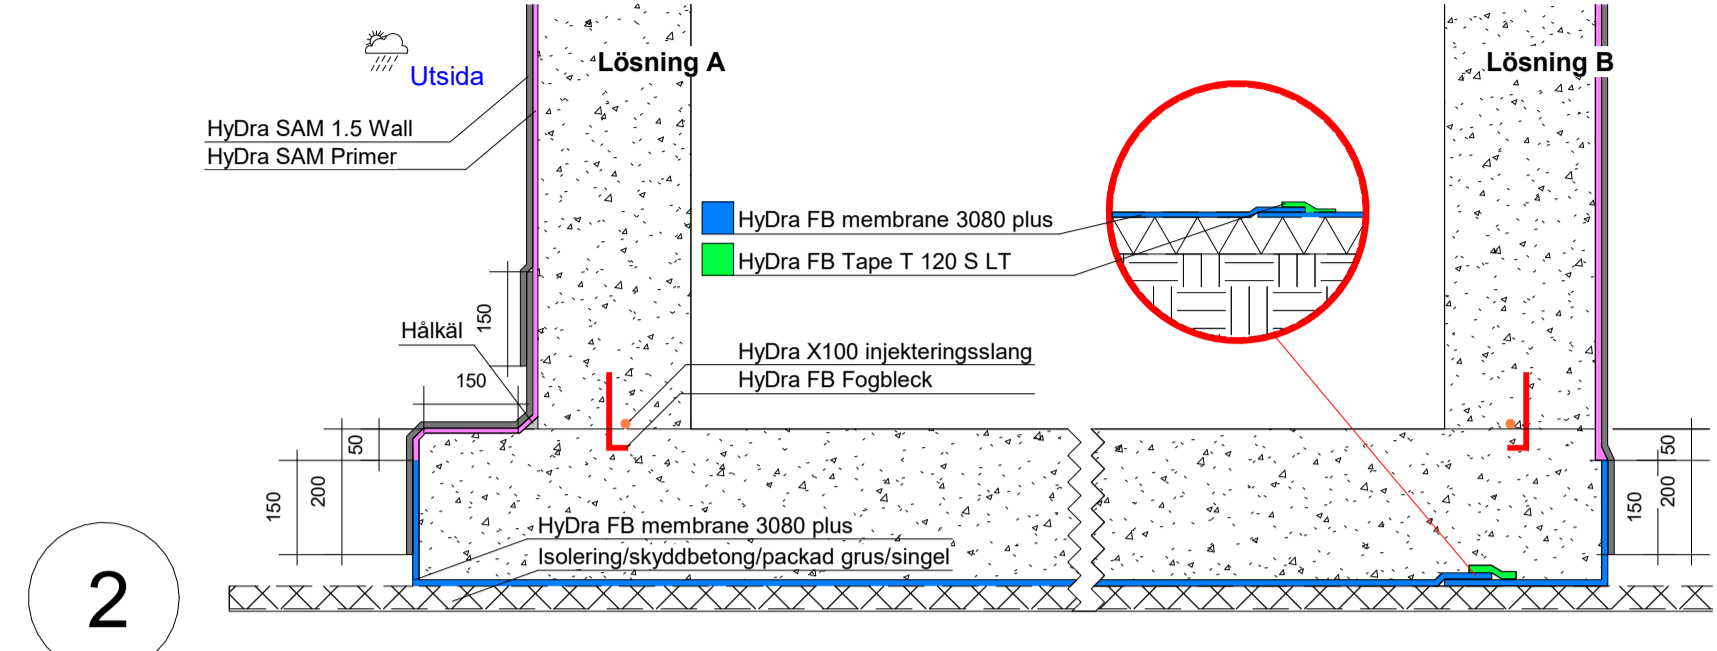


**2**  
Detalj platta/vägg

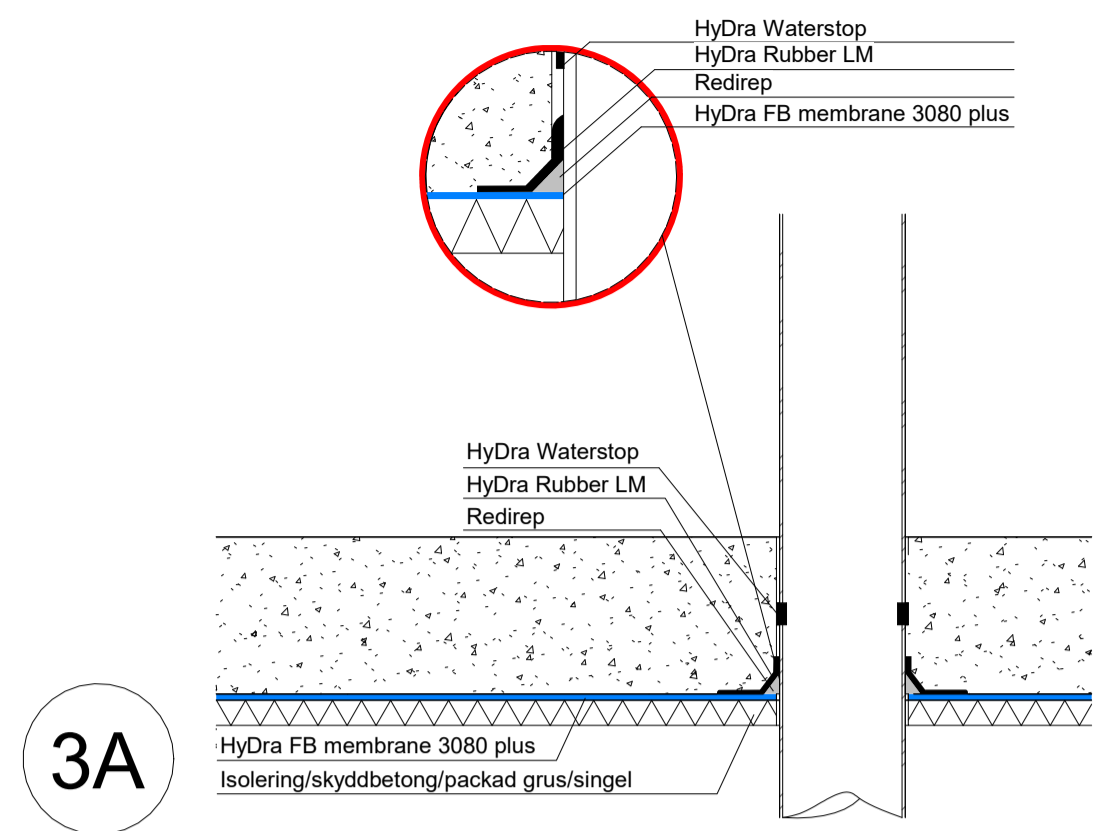


**3A**  
Rör genomföringar platta

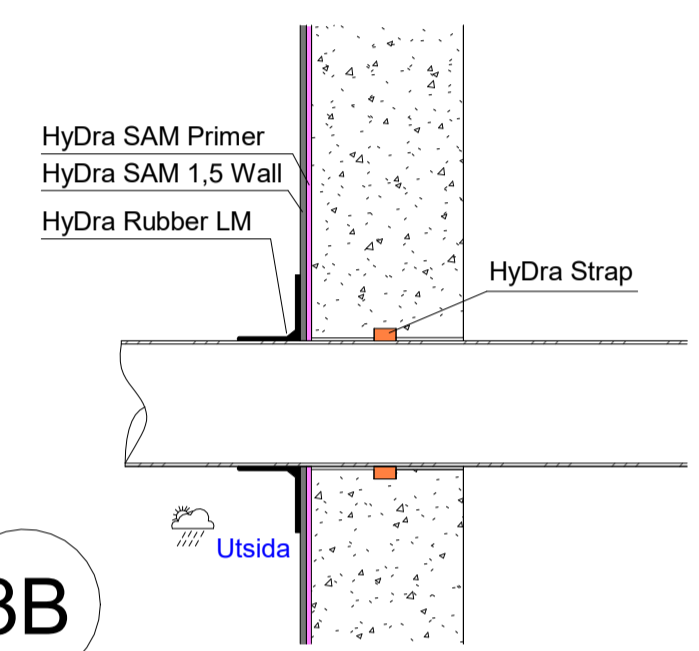


**3B**  
Rör genomföringar vägg

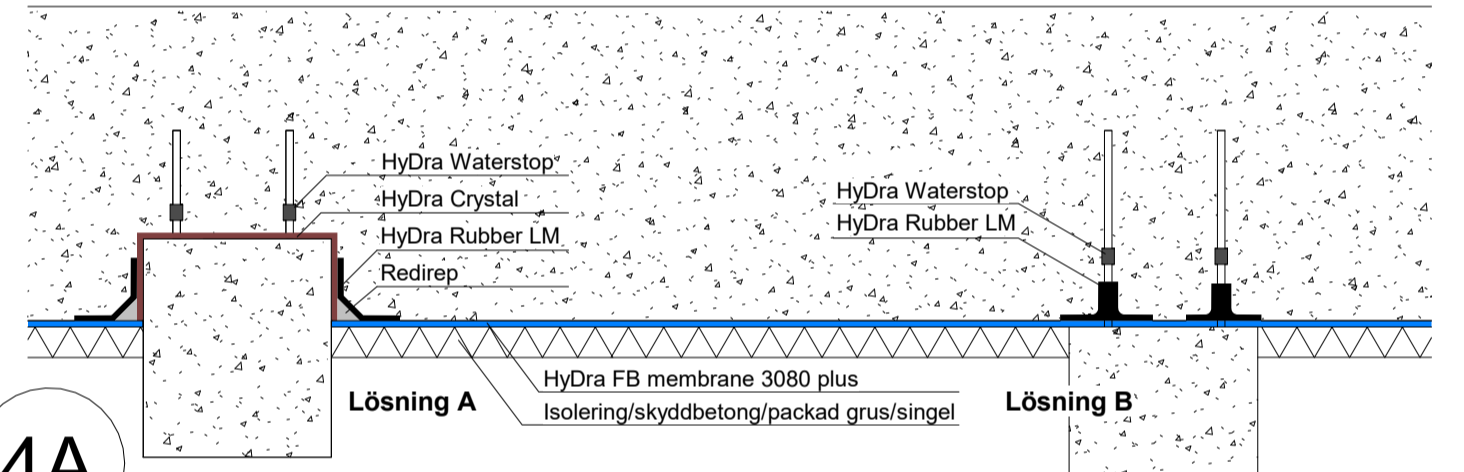


**4A**  
Pålar

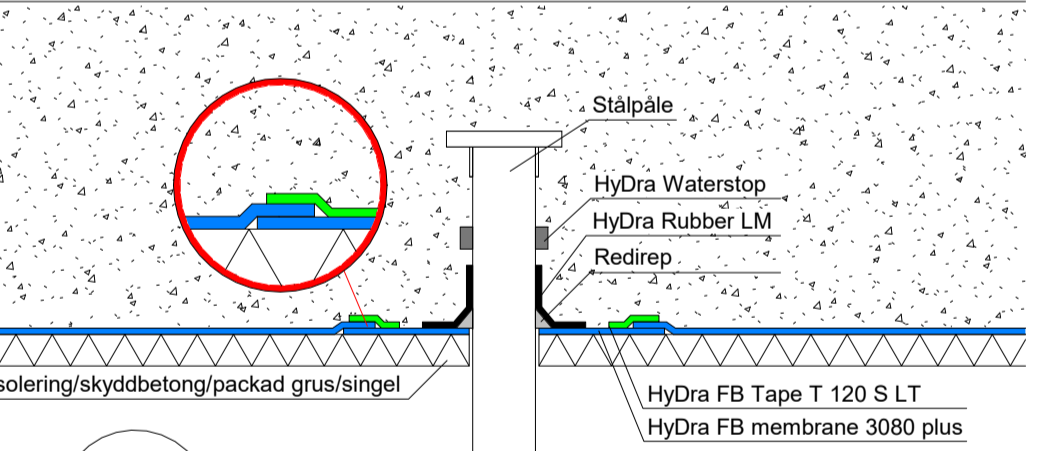


**4B**  
Påltopp detalj

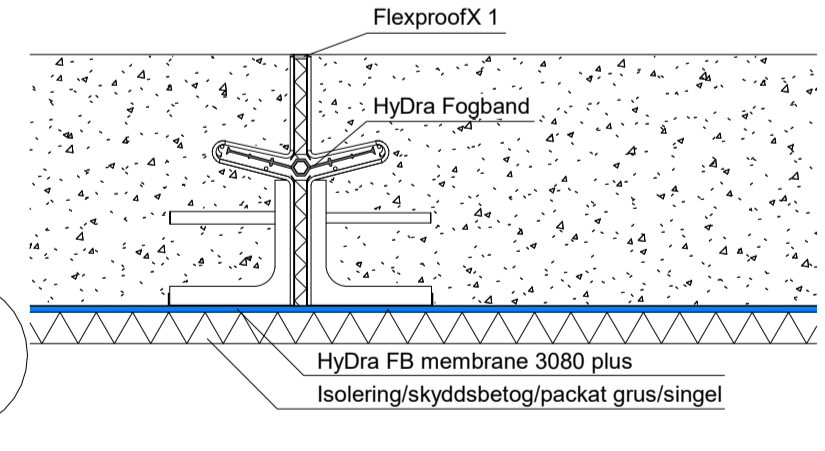


**5C**  
Dilatationsfog INT

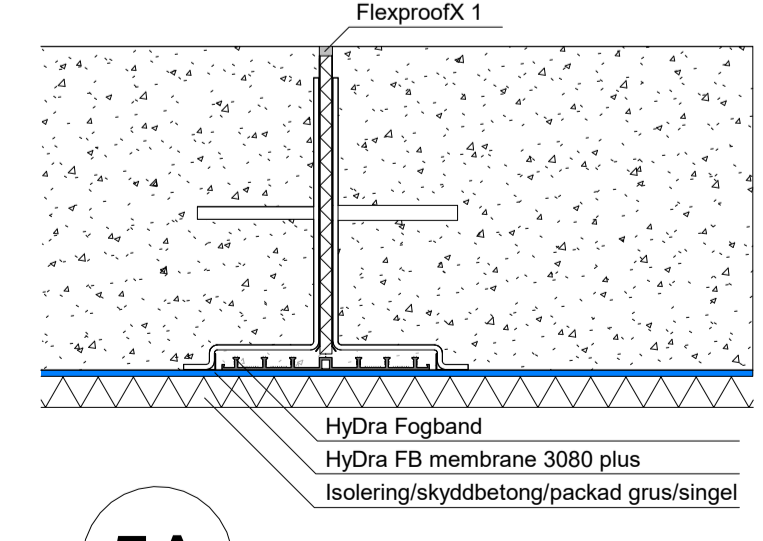

**5A**  
Dilatationsfog EXT

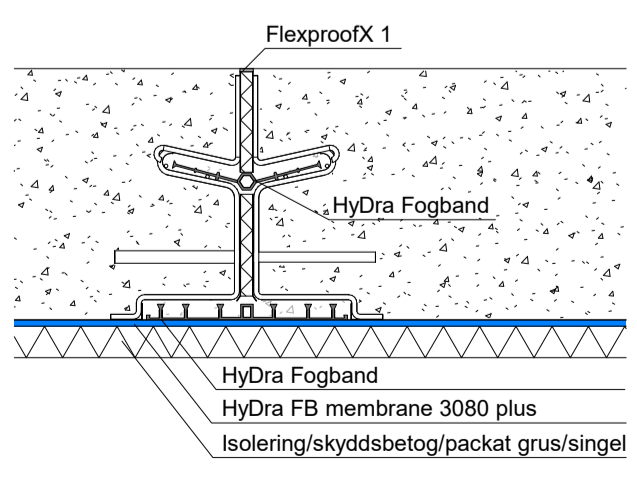



**5B**  
Dilatationsfog EXT/INT

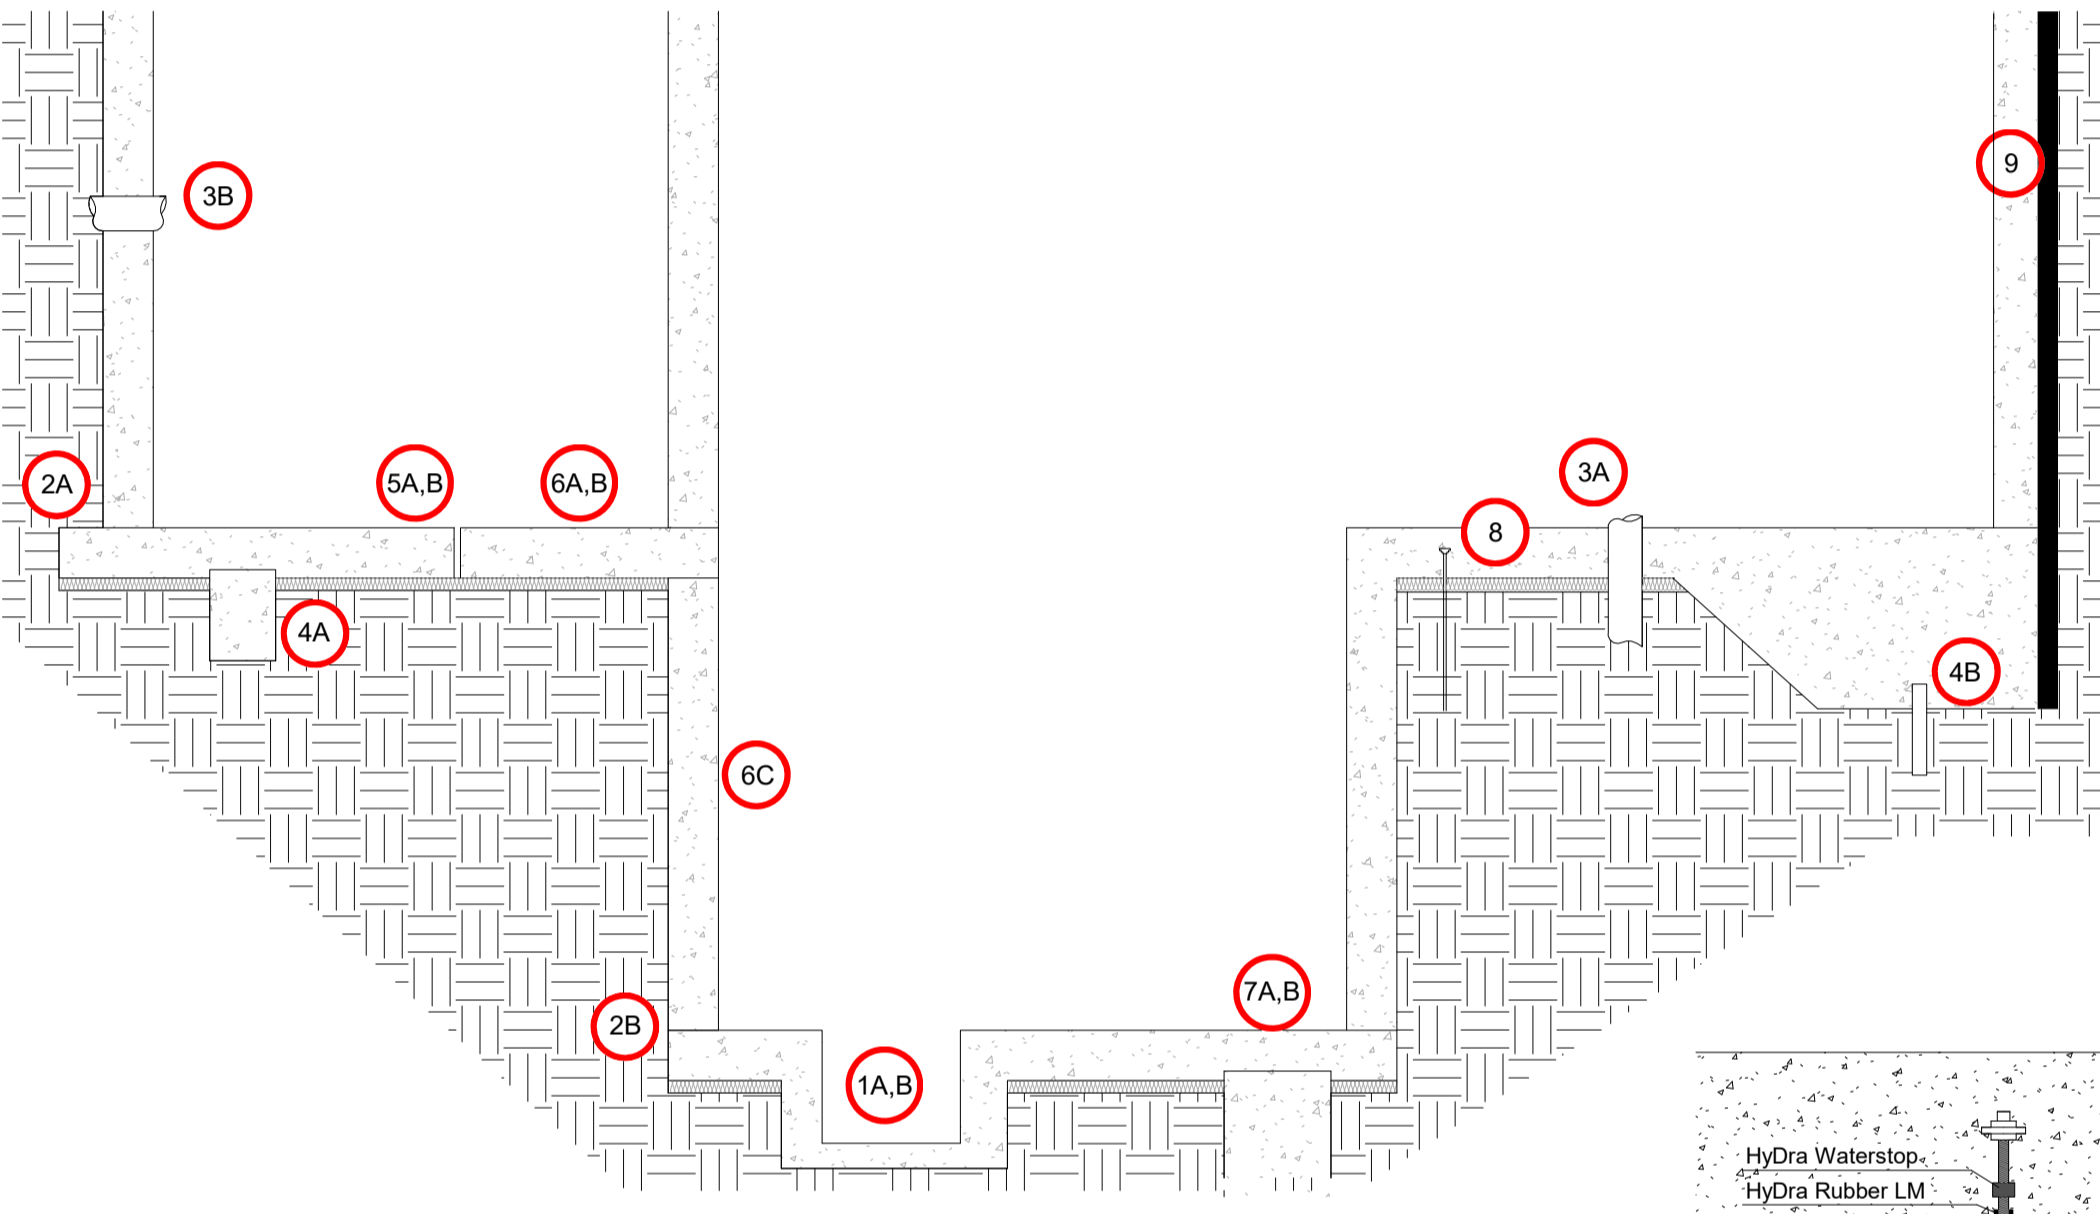


**6A**  
Avstängare bottenplatta

**6C**  
Gjutavstängare vägg


**6B**  
Avstängare bottenplatta

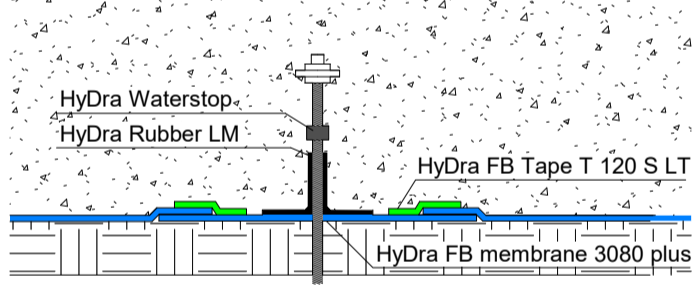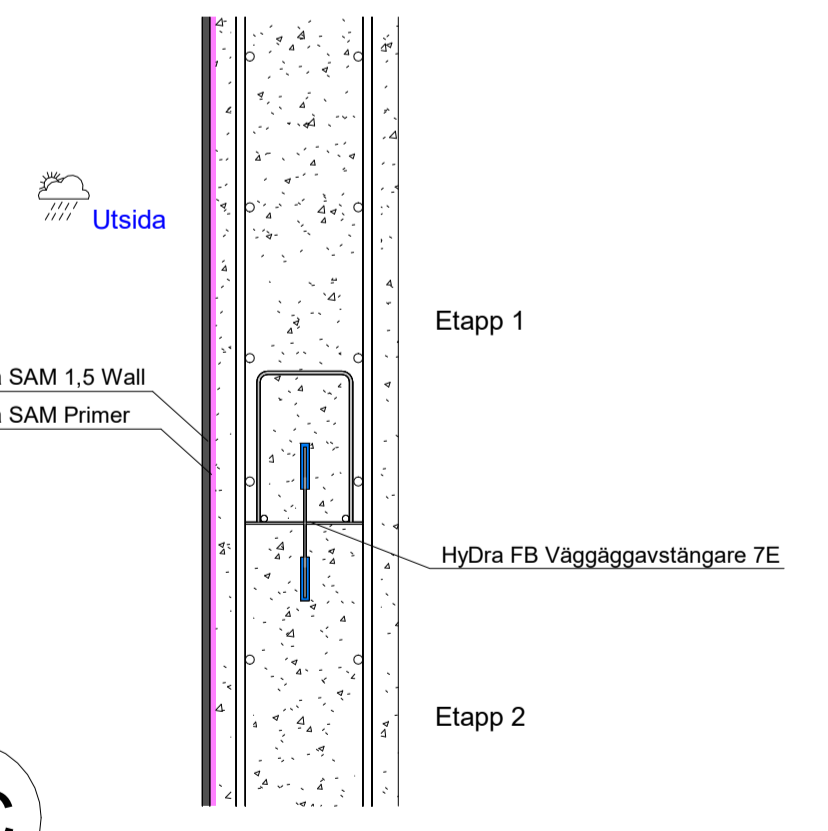


**8**  
Dragstag

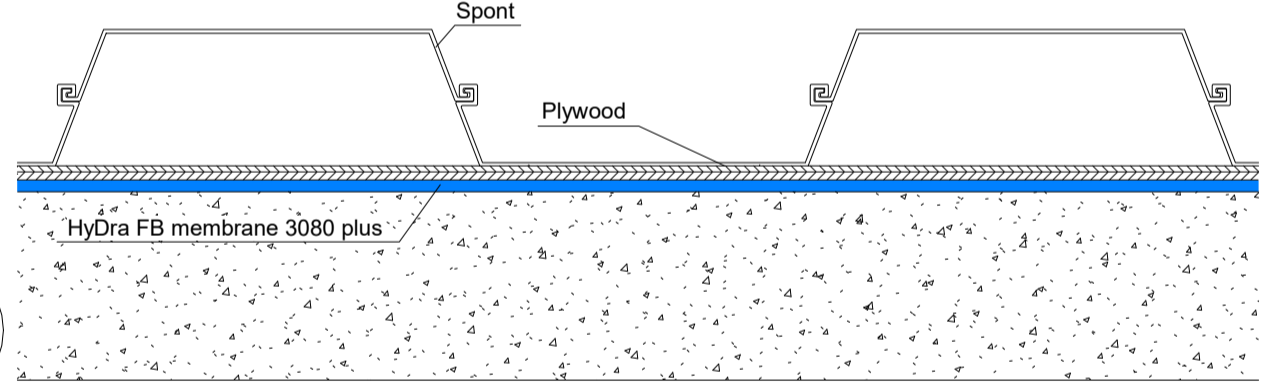

**9**  
Spont yttervägg detalj

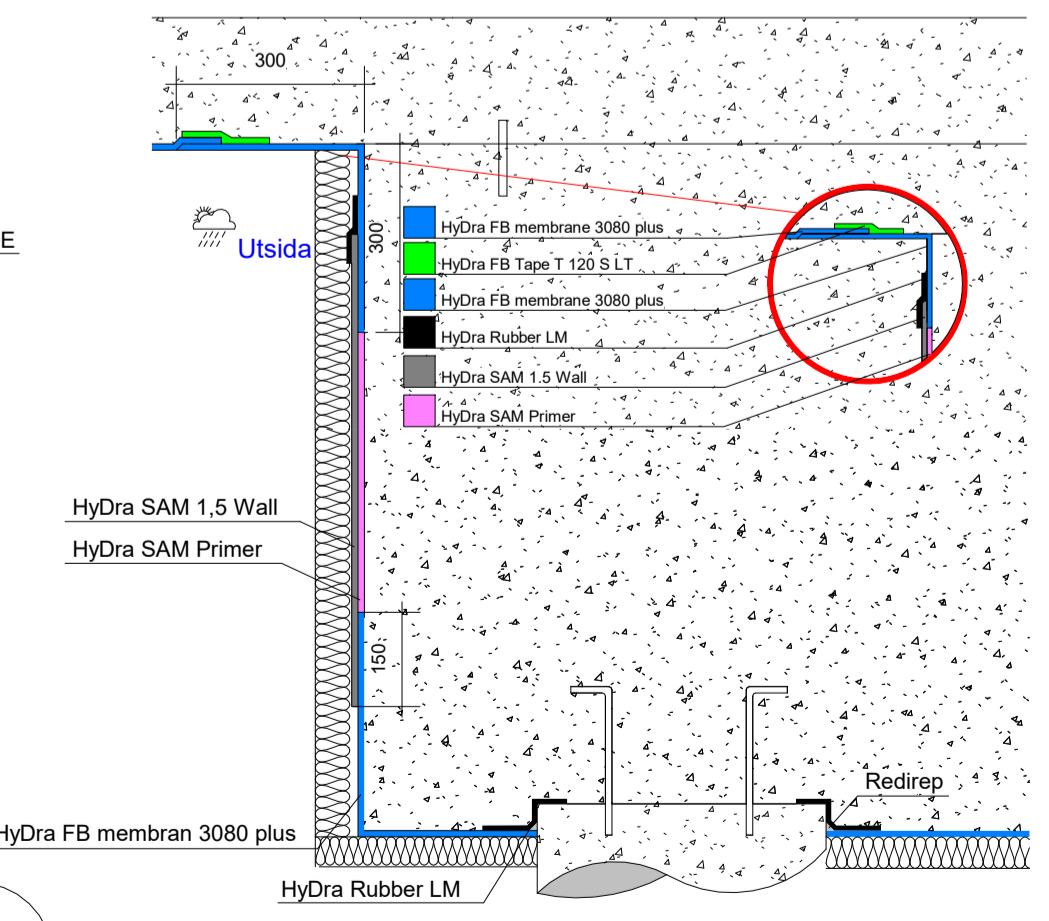

**7A**  
Fundament bottenplatta eftermonterad

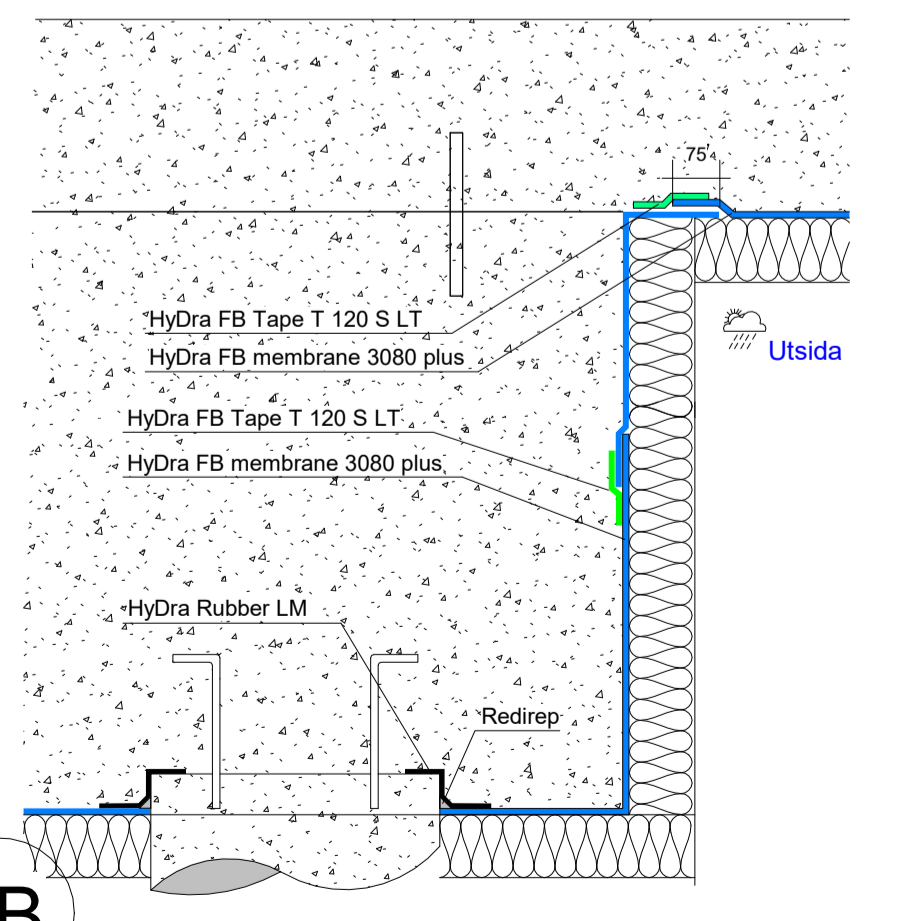

**7B**  
Fundament bottenplatta förmonterat