


HyDra System

Detaljlösningar


Förklaringar:

	Hydra FB Membrane 3080: Förmonterad vattenreningsmembran. Vidgår mot betong. Vatten och radonfritt.
	Hydra SAM 1.5 Wall: Spjälkbara membran för källarväggar. Vatten och radonfritt.
	Hydra SAM Primer: Vattenbaserad primer för Hydra SAM 1.5 Wall.
	Hydra Rubber LM: Enkponents lätnäss som används vid rörgenomföringar och pålådor.
	Hydra FB Tape T120S: Används för att tät skarvar mellan Hydra FB Membrane vid temp ned till -5°C.
	Hydra Pipe Strap: Svällande rörtätning.
	Hydra Crystal: Betonglämma som gör betongen vattentät genom kristallin.
	Hydra Detail Tape 300: Spjälkbara HOPE membran för skarvar mellan Hydra FB / Hydra Sam Wall
	Hydra FB Membrane 3080
	Hydra Detail Tape 300
	Hydra SAM 1.5 Wall
	Hydra Rubber LM
	Hydra FB Tape T120S
	Hydra Pipe Strap
	Hydra Crystal


Scale Do not scale

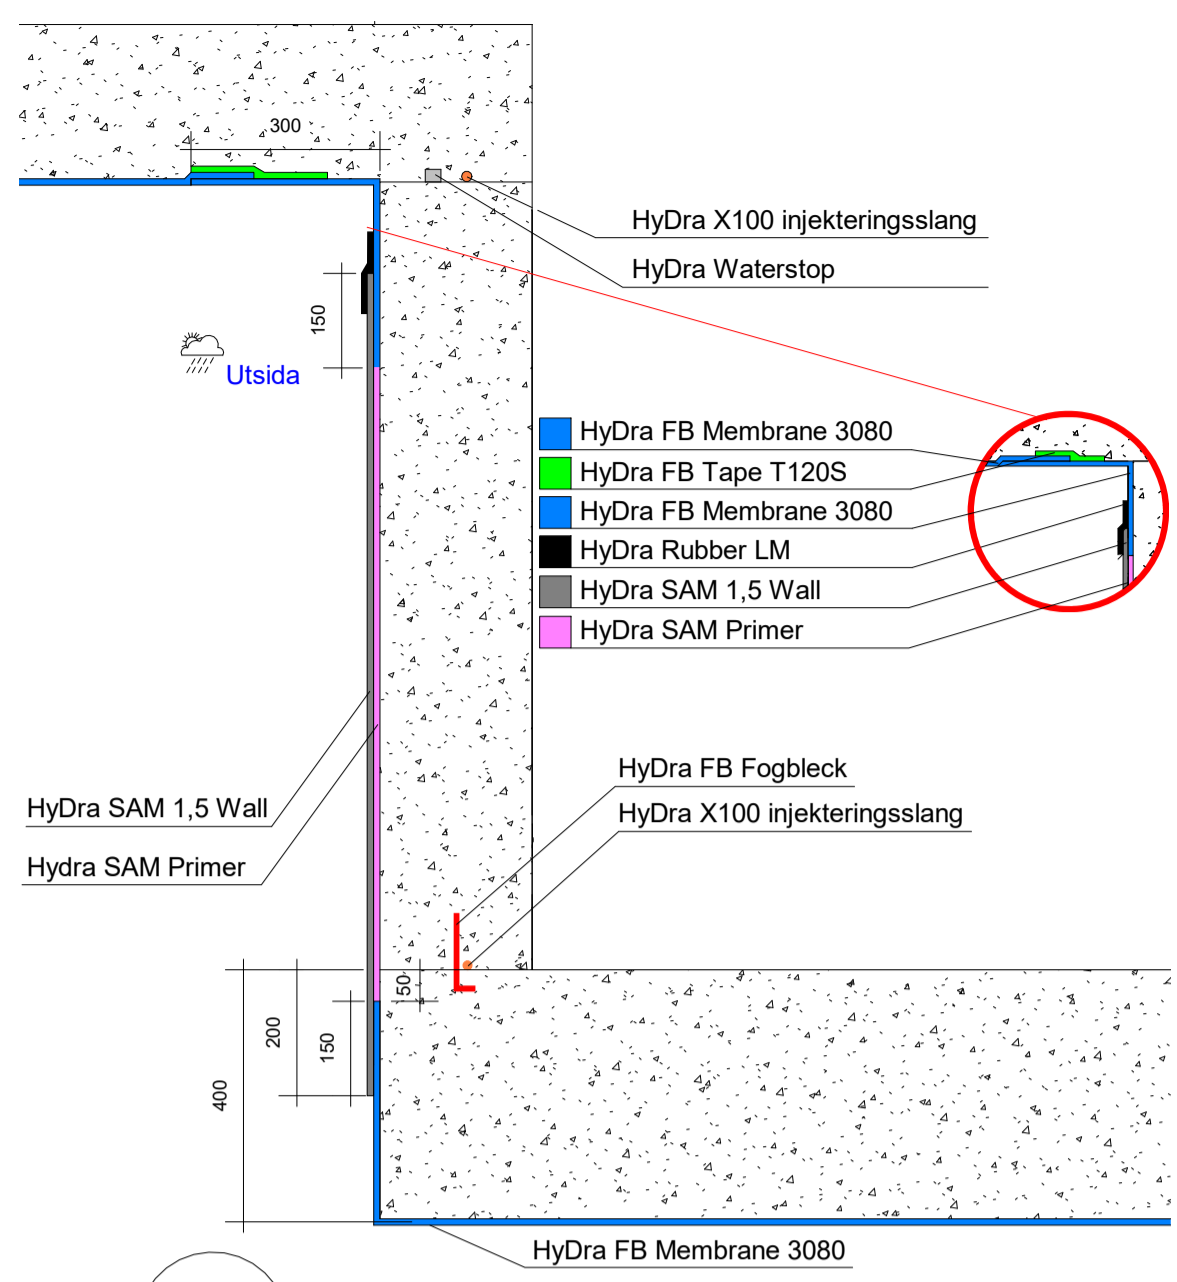


1A
Hissgrop
eftermonterad

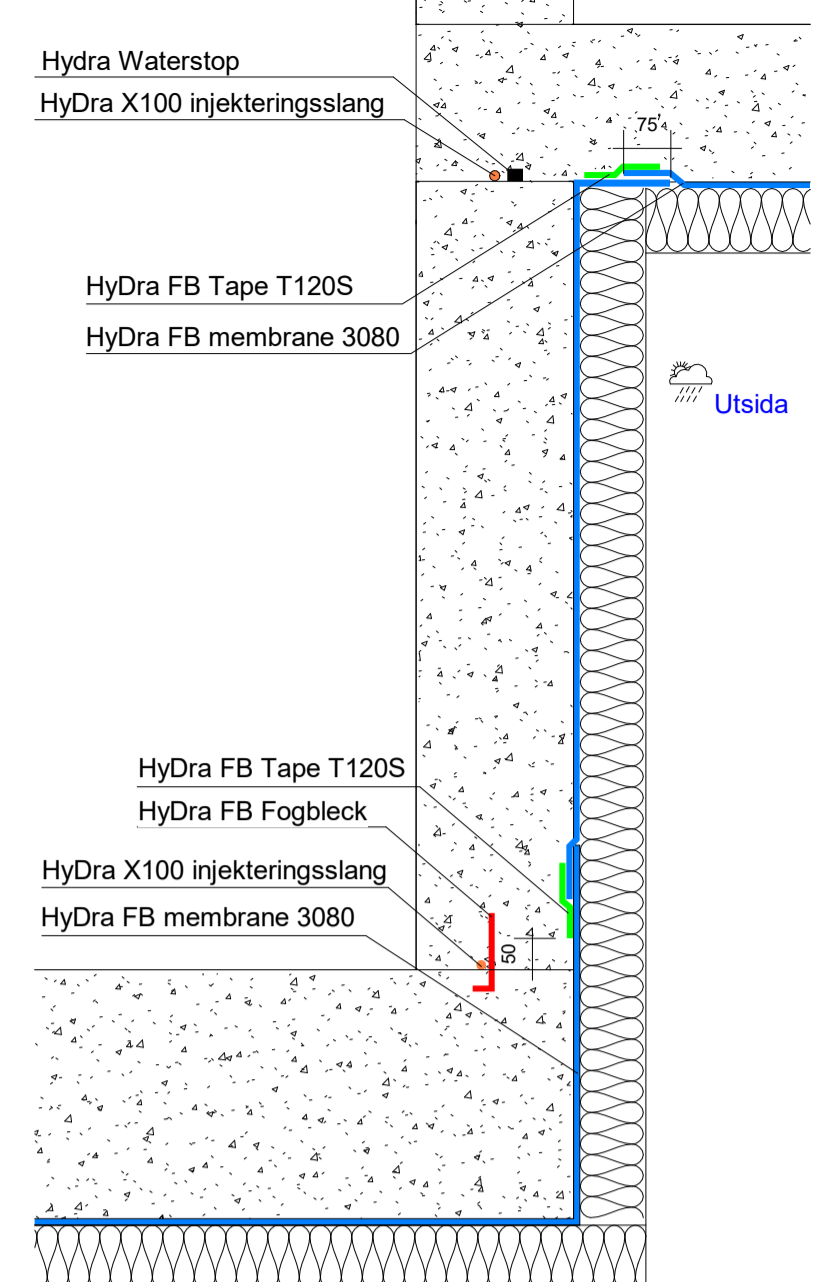


1B
Hissgrop
förmonterat

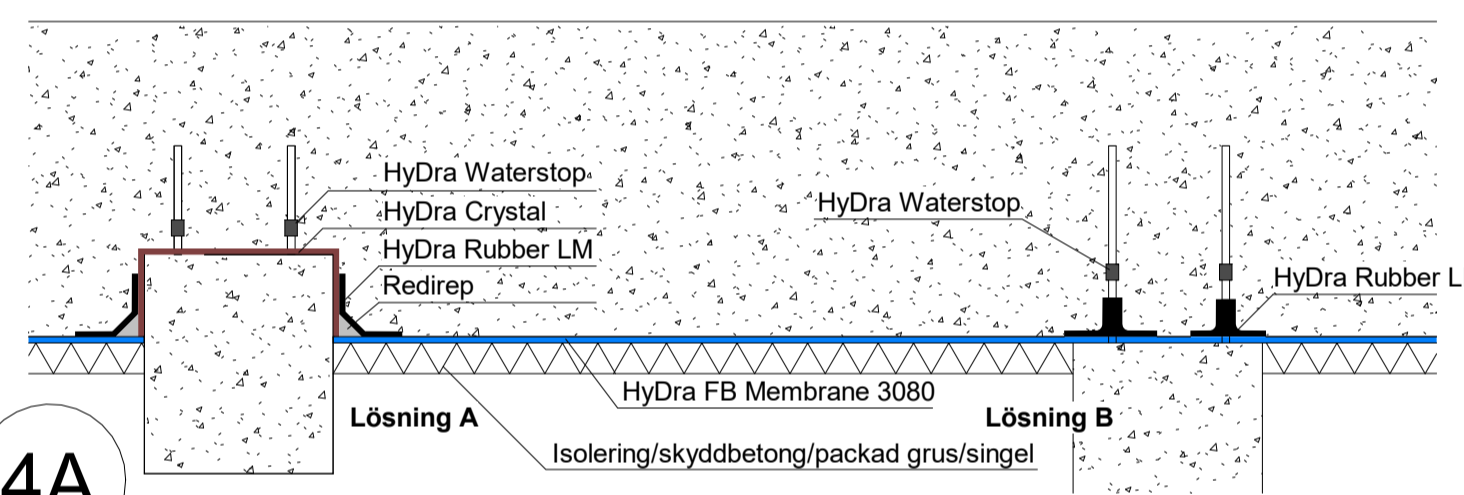


4A
Pålar

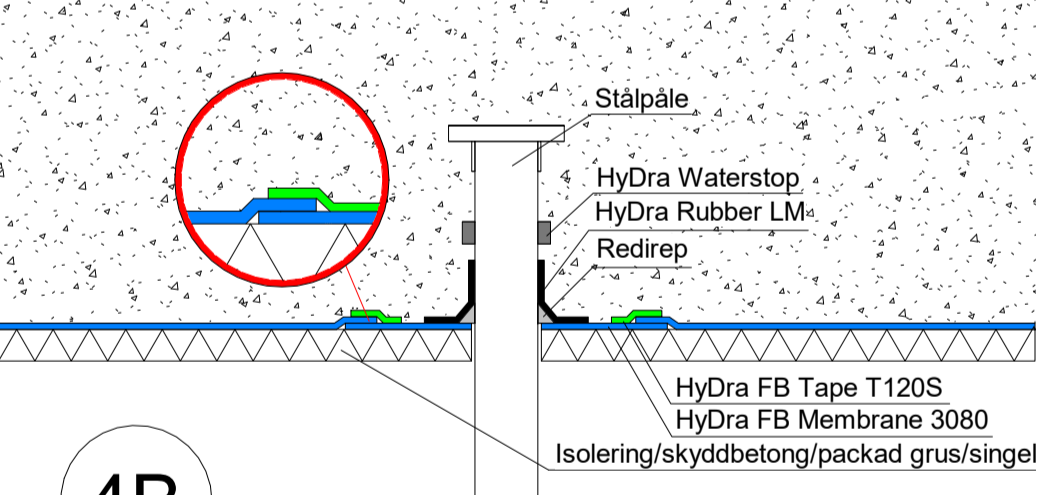


4B
Påltopp detalj

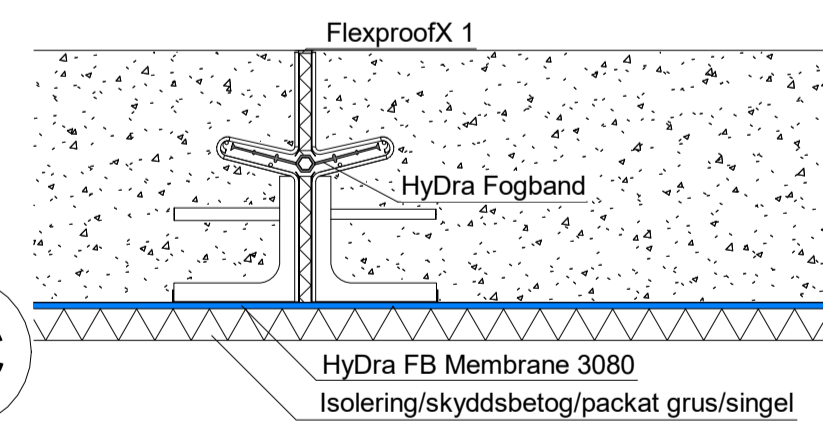


5C
Dilatationsfog INT

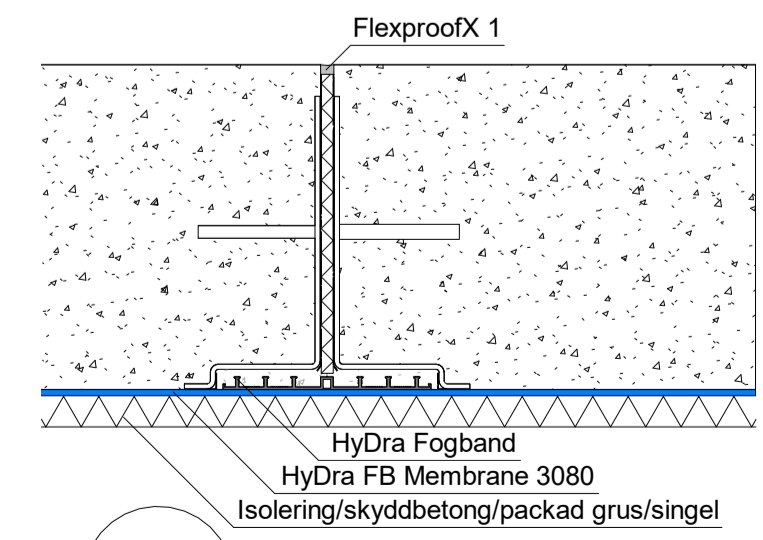


5A
Dilatationsfog EXT

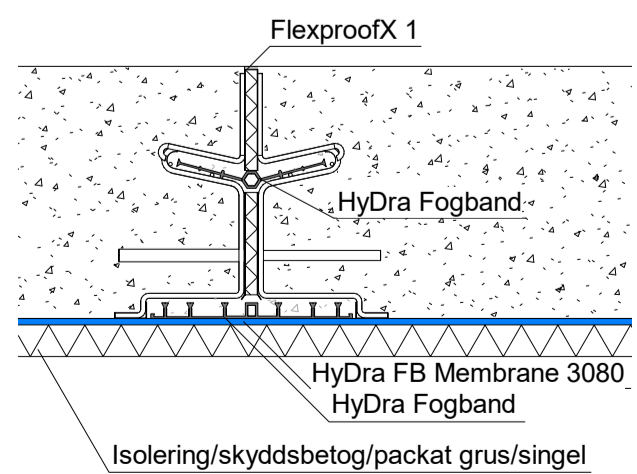


5B
Dilatationsfog EXT/INT

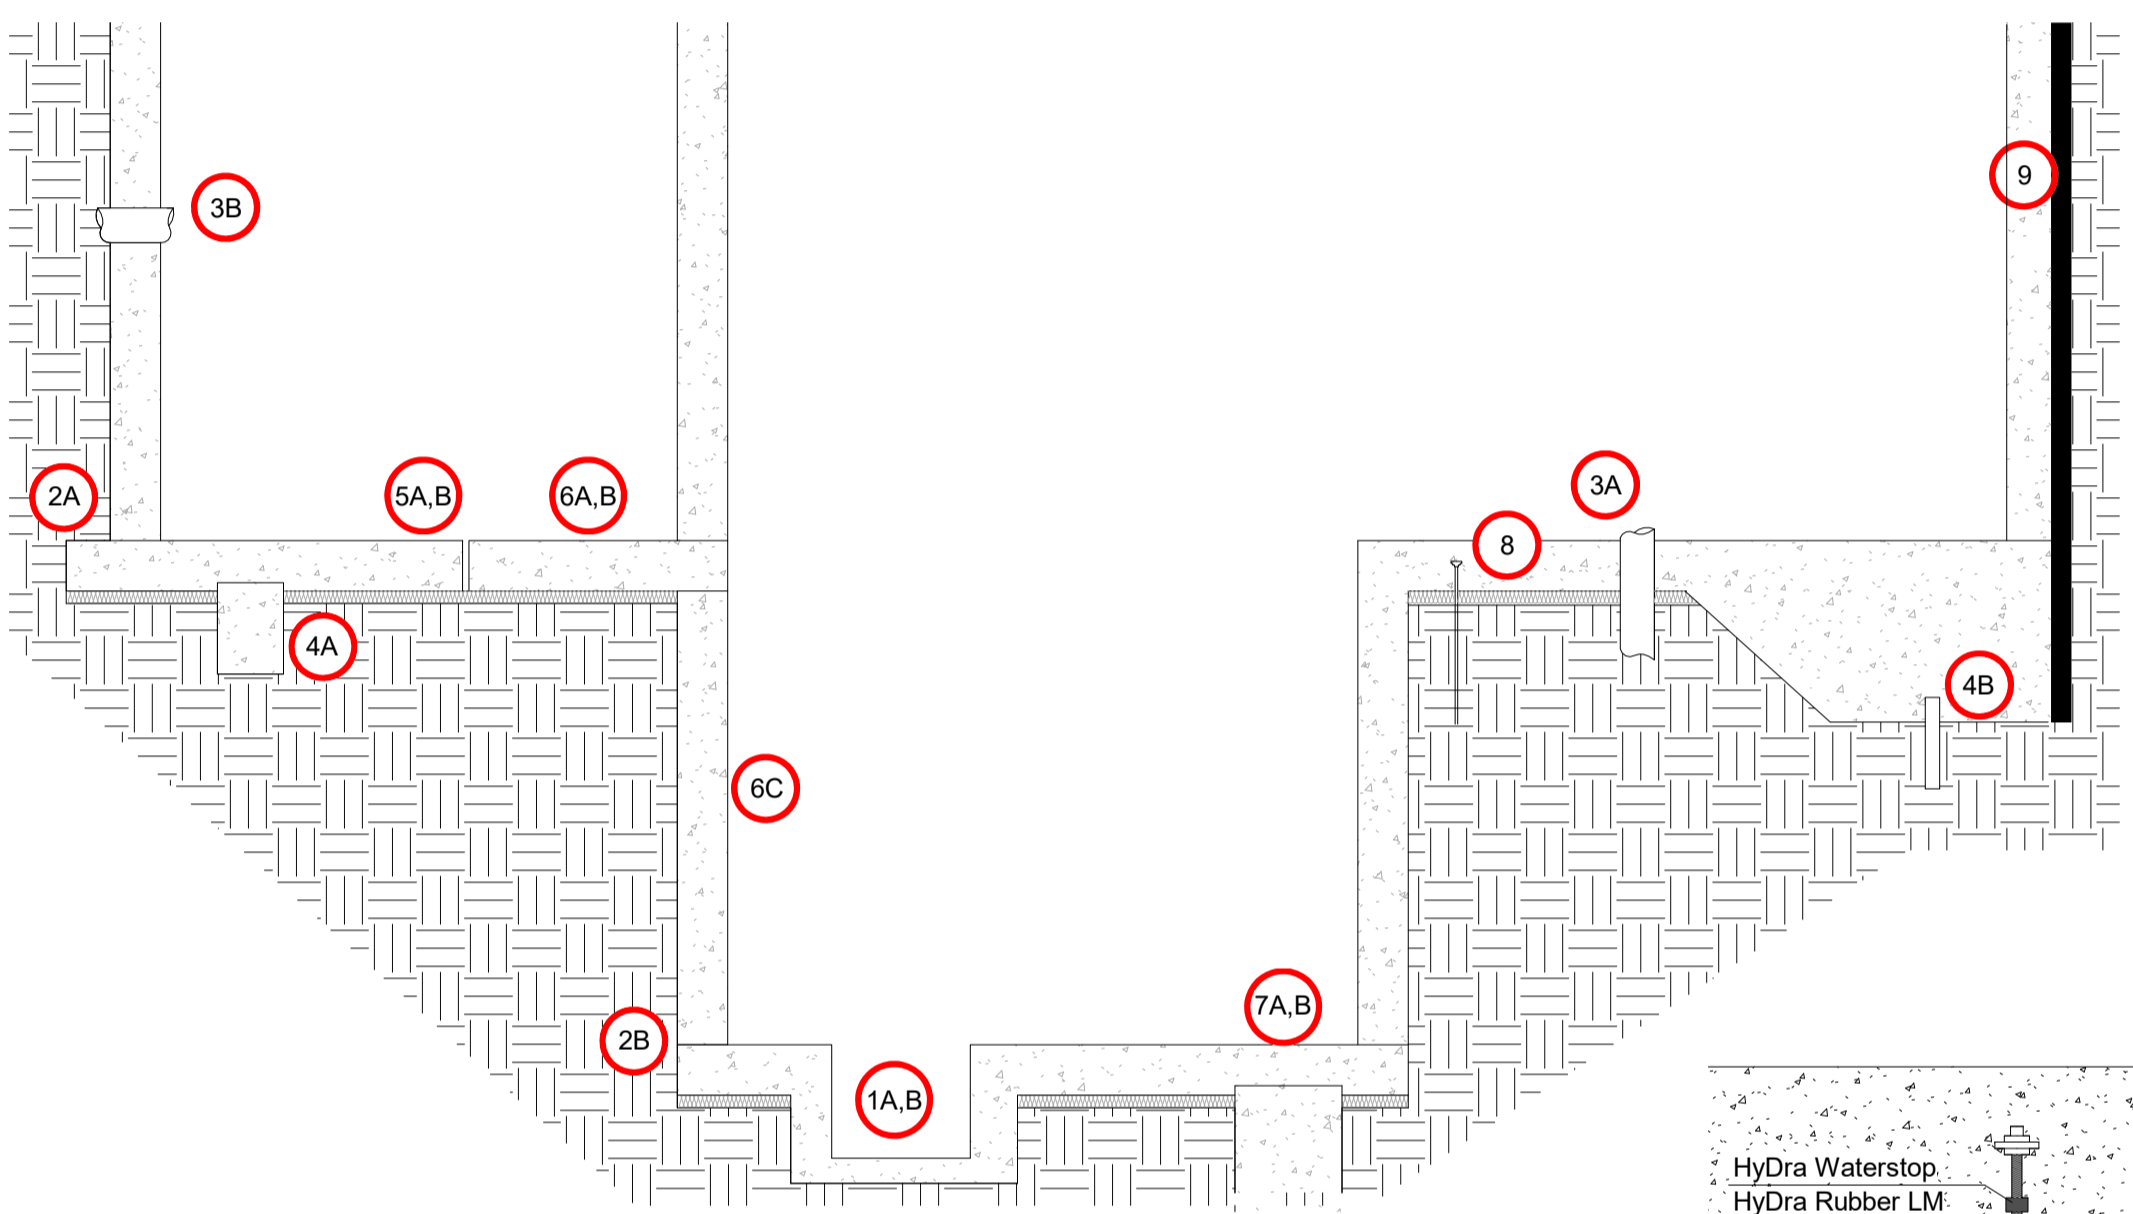


2
Detalj platta/vägg

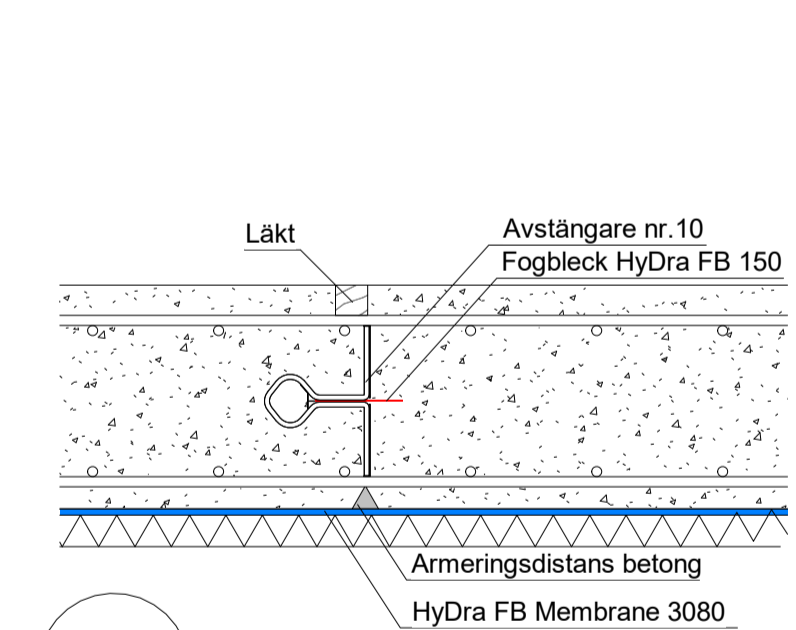


6A
Avstängare bottenplatta

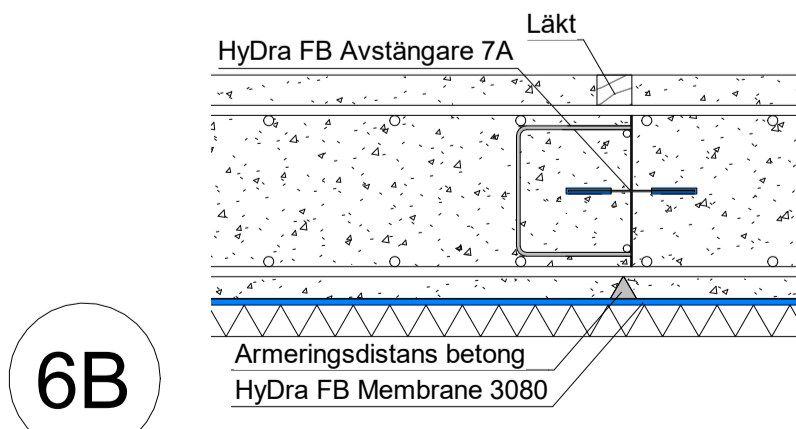


6B
Avstängare bottenplatta

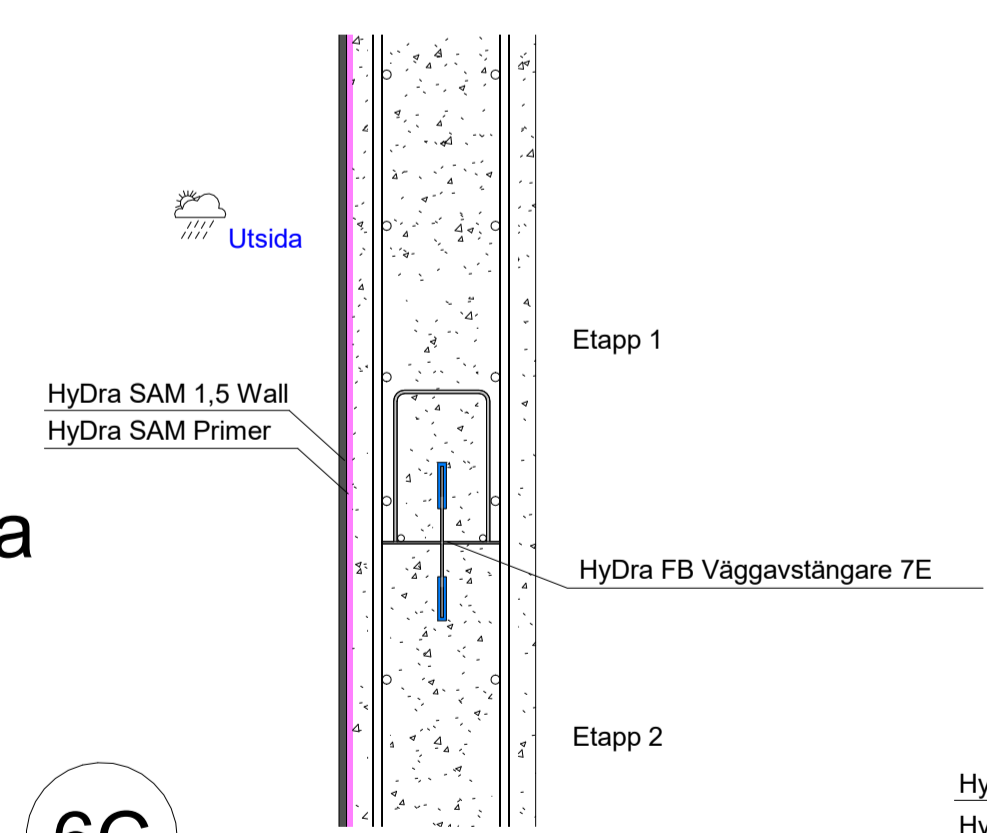


6C
Gjutavstängare vägg

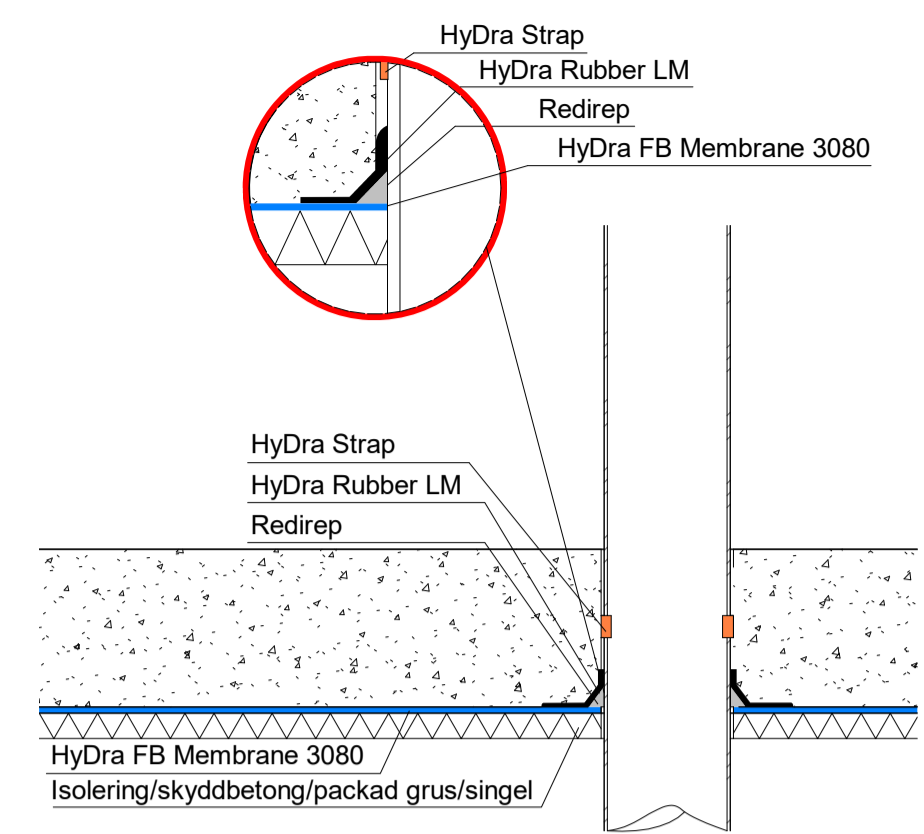


3A
Rör genomföringar
platta

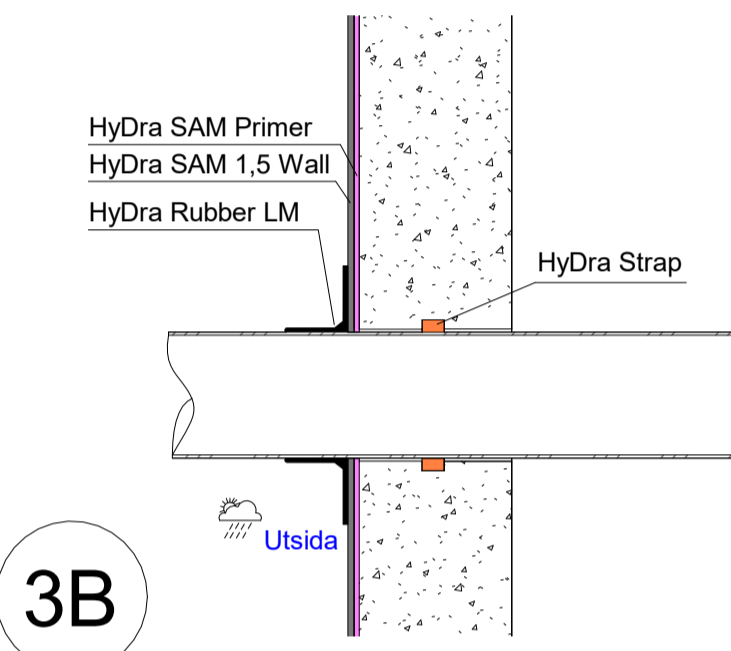


3B
Rör genomföringar vägg

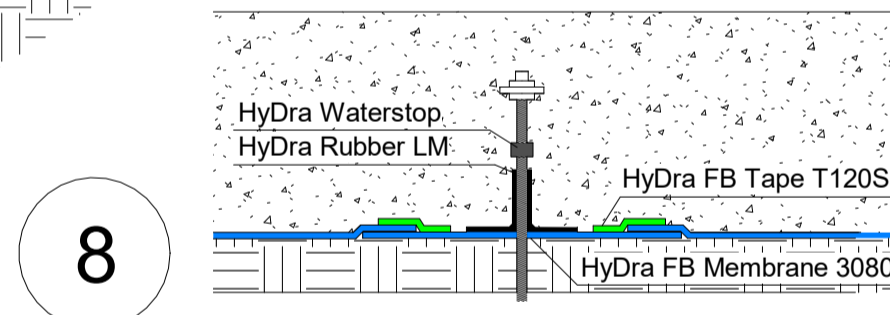


8
Dragstag

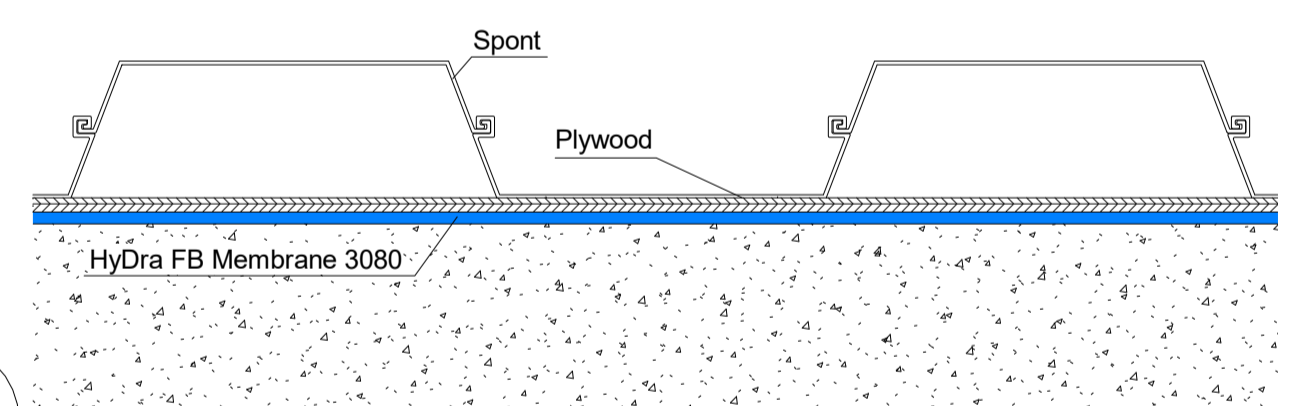

9
Spont yttervägg detalj

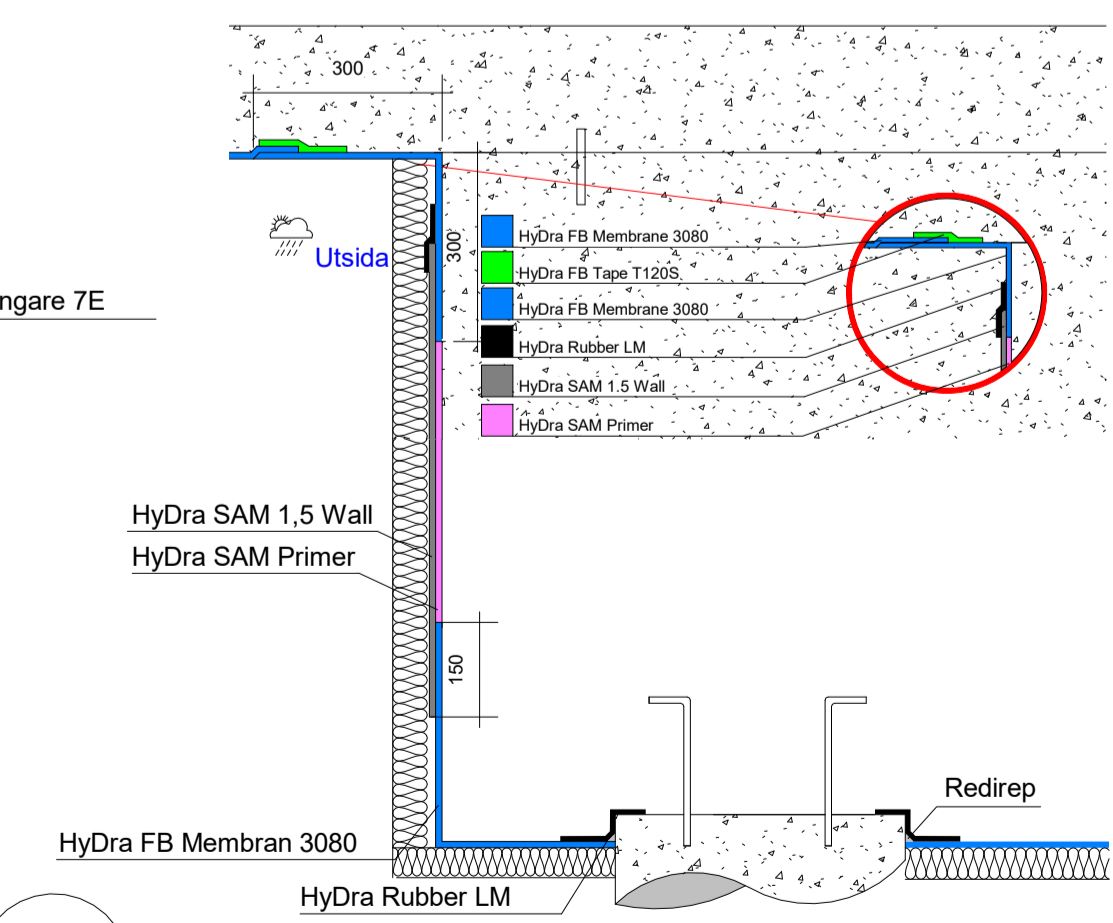

7A
Fundament bottenplatta
eftermonterad

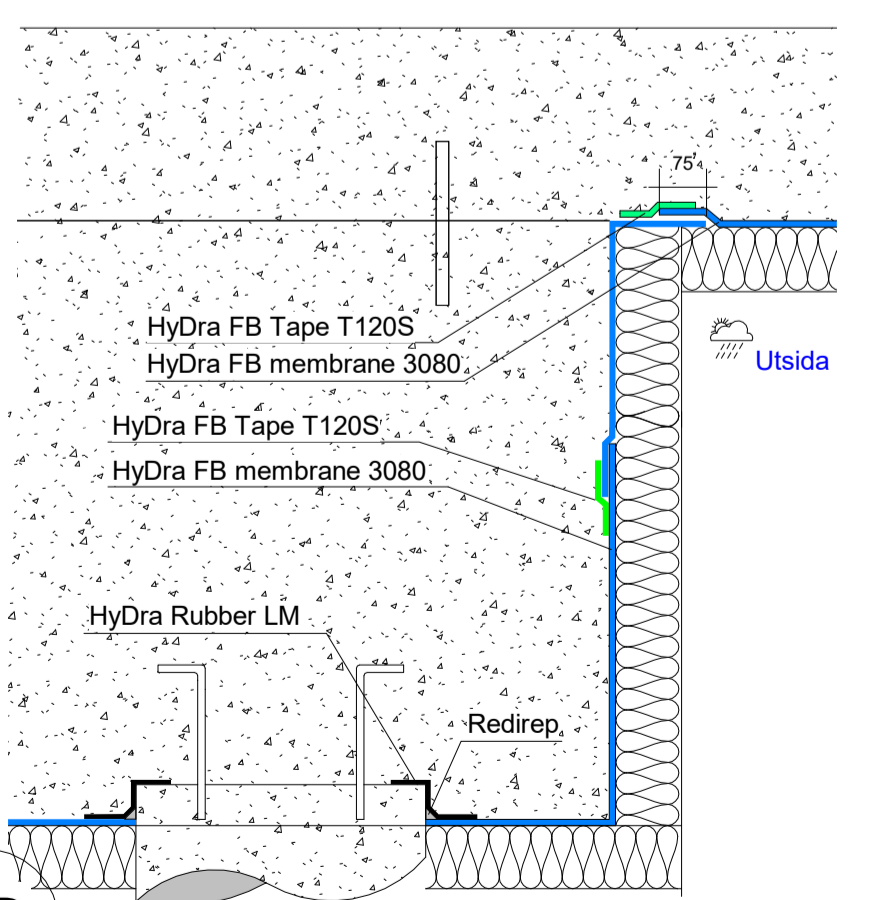

7B
Fundament bottenplatta
förmonterat